


LEGENDA:

| | |
|--|---|
| | 2x Gniazdo wtykowe 1P+Z+N, 230V/16A serii POLO Optima firmy Hager Polo |
| | 4x Gniazdo wtykowe 1P+Z+N, 230V/16A serii POLO Optima firmy Hager Polo |
| | Gniazdo wtykowe 1P+Z+N, IP44, 230V/16A serii POLO Optima firmy Hager Polo |
| | 2x Gniazdo wtykowe 1P+Z+N, IP44, 230V/16A serii POLO Optima firmy Hager Polo |
| | 4x Gniazdo wtykowe 1P+Z+N, IP44, 230V/16A serii POLO Optima firmy Hager Polo |
| | 3x Gniazdo wtykowe 1P+Z+N, IP44, 230V/16A serii POLO Optima firmy Hager Polo, montowane w puszcze wpuszczanej w blat |
| | Wypust siłowy 400V |
| | Zestaw wypustów: RTV/SAT, RJ-45 kat.5e, 230V |
| | Rozdzielnica elektryczna |

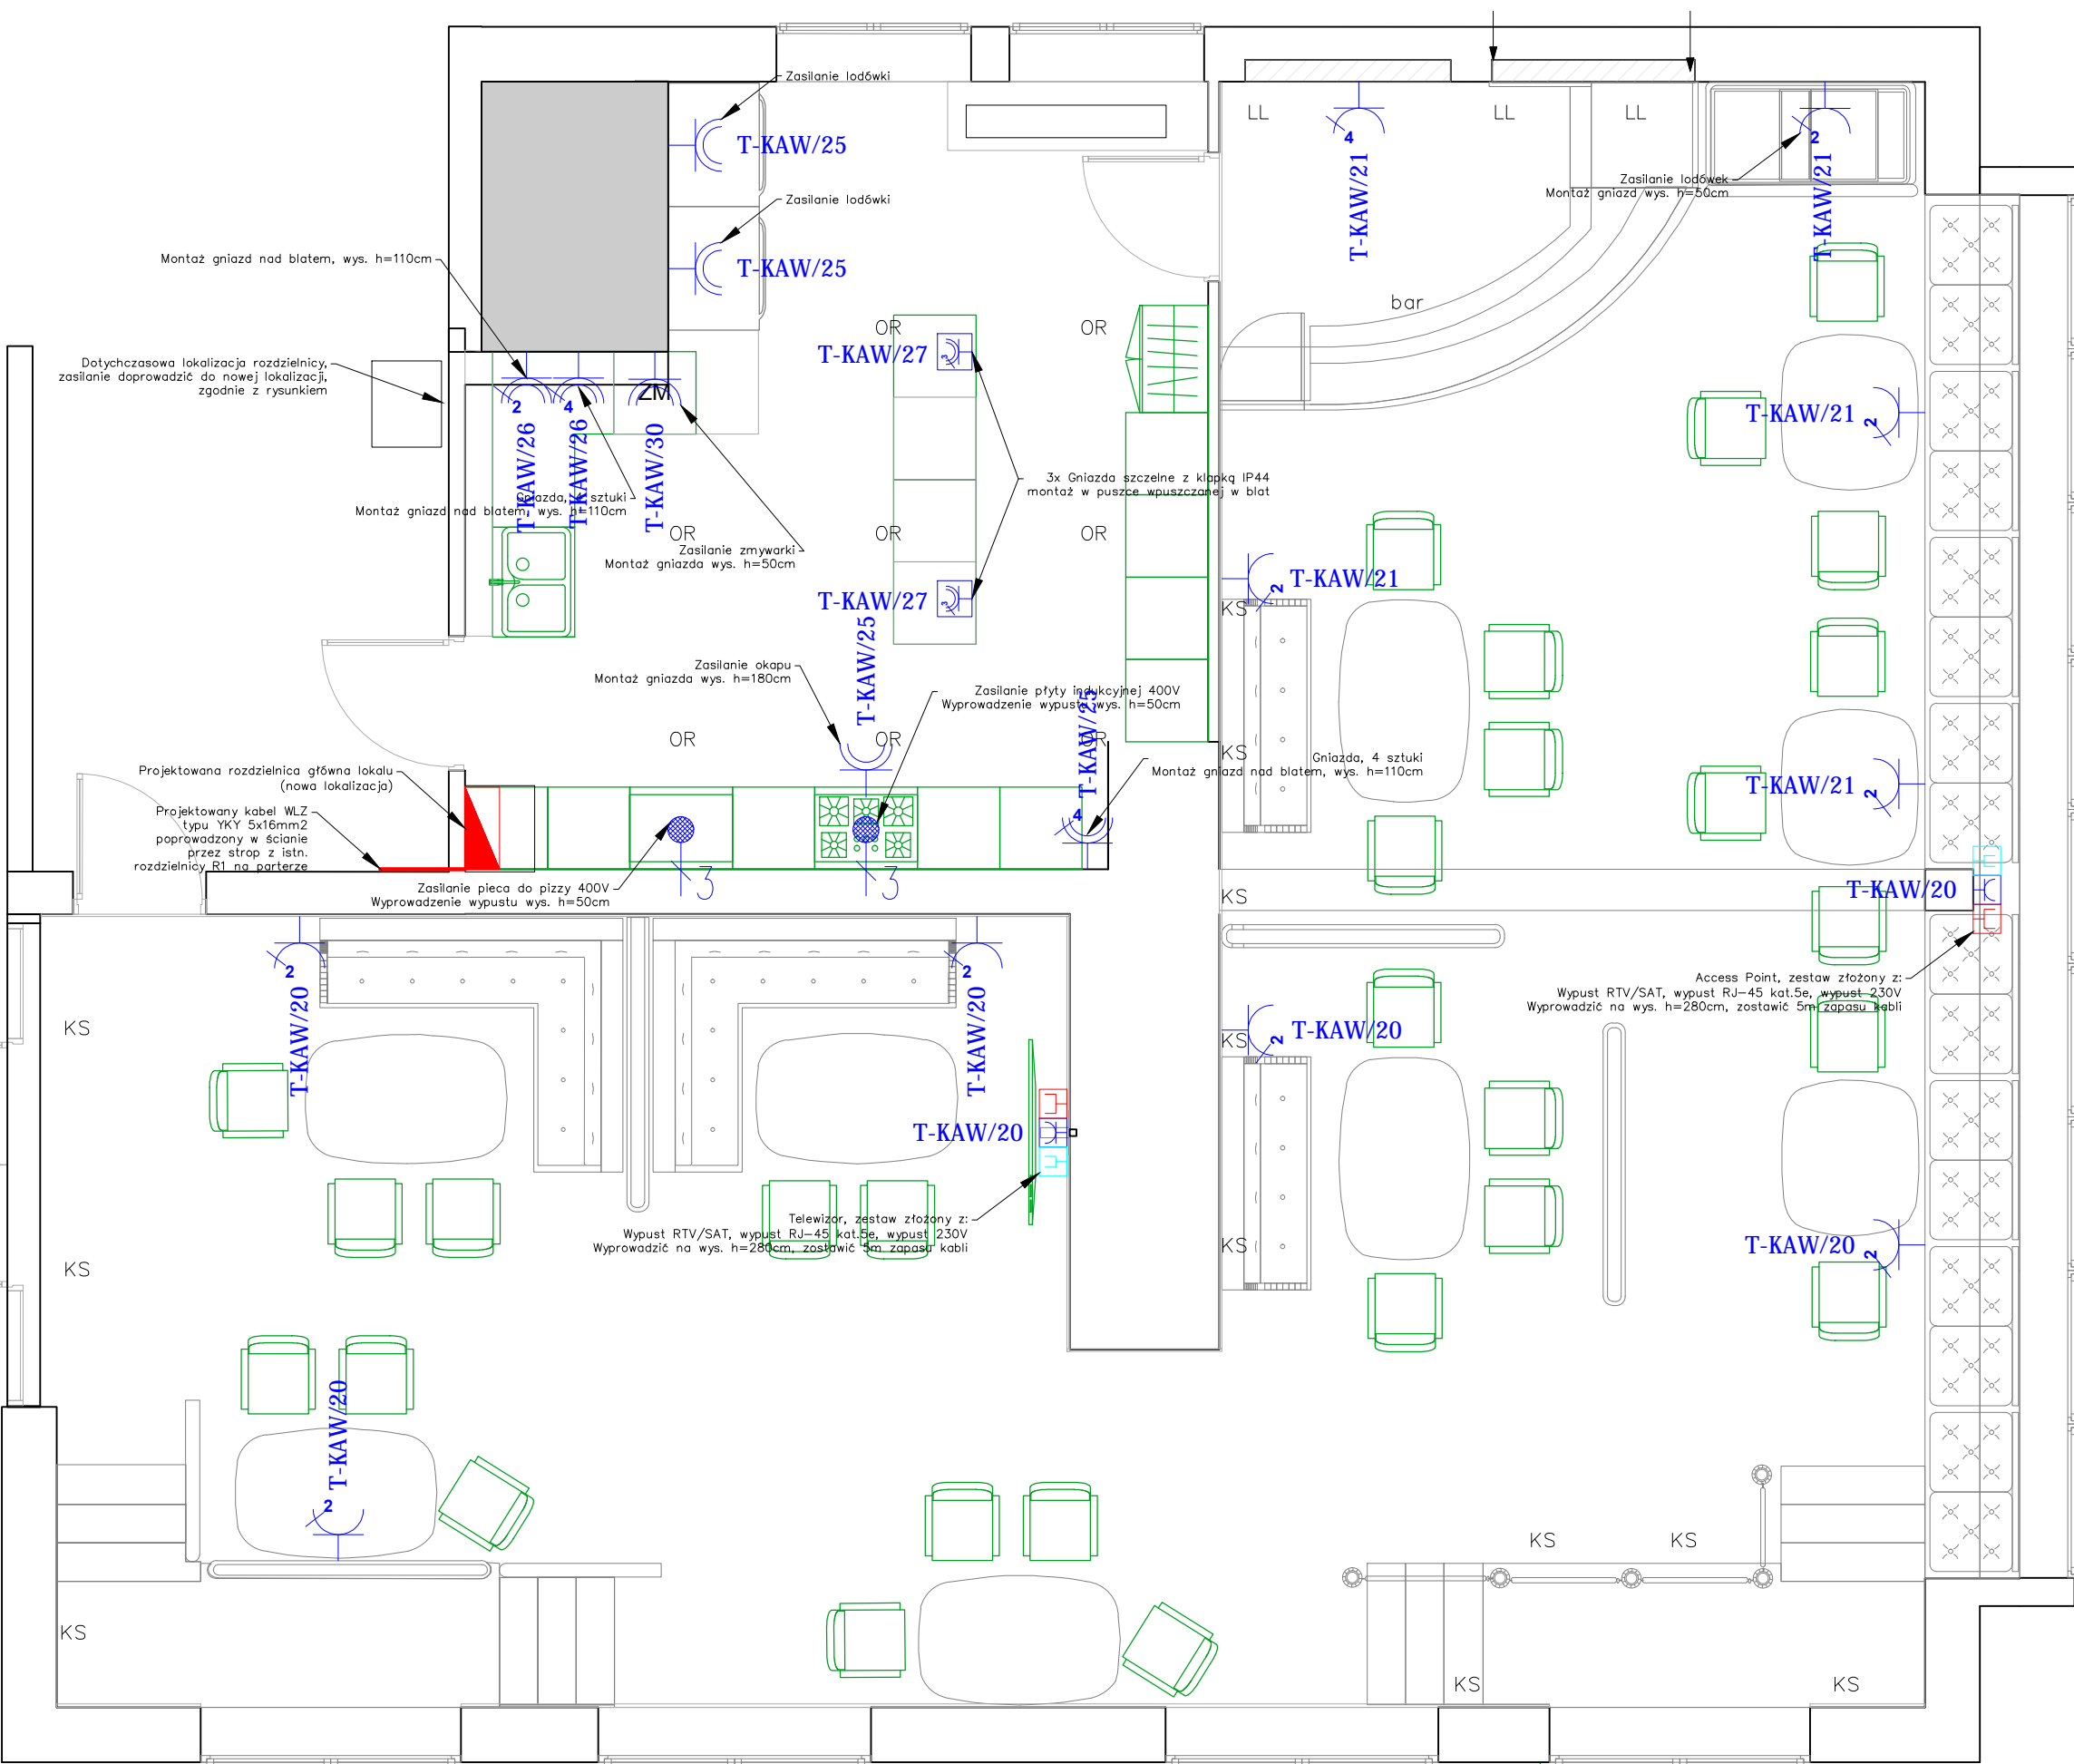

| | | | |
|---|-----------------------------|---|-----------------------------|
| Temat: REMONT LOKALU W BUDYNKU AKADEMICKIEGO OŚRODKA SZKOLENIOWEGO AKADEMII MARYNARKI WOJENNEJ W CZERNICY. UL. LEŚNA 26. 89-632 BRUSY NA DZIAŁKACH NR 20/3 I 20/5 GMINA BRUSY OBR. MĘCIKAŁ. 220202_5.0015 | | | |
| Inwestor: AKADEMIA MARYNARKI WOJENNEJ W GDYNI IM. BOHATERÓW WĘSTERPALTE UL. ŚMIDOWICZA 89, 81-127 GDYŃA | | Stadium: PROJEKT WYKONAWCZY | |
| Jednostka projektowa: ZP-EKOPROJEKT Zbigniew Prociński ul. Władysława 41, 84-120 Chłapowo | | Branża: ELEKTRYKA | |
| Tytuł rysunku: INSTALACJA SIŁOWA | | Skala: 1:50 | Nr rewizji: 00 |
| | | Nr rysunku: E-2 | |
| FUNKCJA | IMIĘ NAZWISKO | NUMER UPRAWNIENI | SPECJALNOŚĆ |
| Projektant | mgr inż. Mirosław Prociński | 3879/GD/89 | inst. i sieci elektroenerg. |
| Opracowała | inż. Piotr Ochocki | | |
| Sprawdzający | mgr inż. Jacek Prociński | POM/0158/POE/07 | inst. i sieci elektroenerg. |
| Data: | WRZESIEŃ 2017 | Kopowanie, przetwarzanie oraz udostępnianie osobom trzecim jedynie za pisemną zgodą opracowującego | |